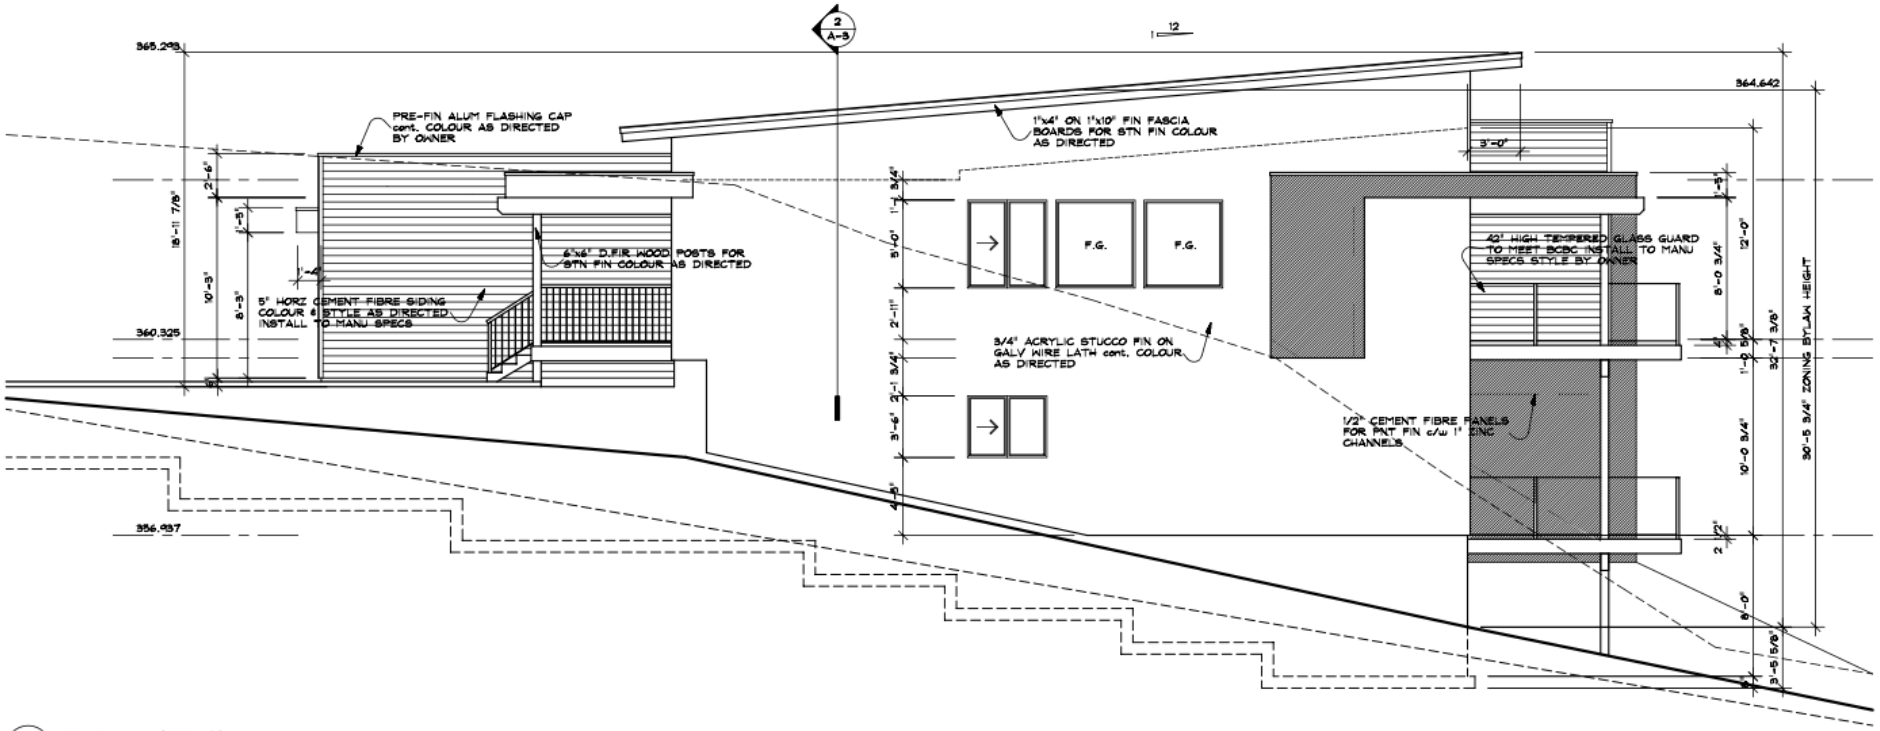

1 / A-6 EAST ELEVATION
SCALE: 1/4"=1'-0"

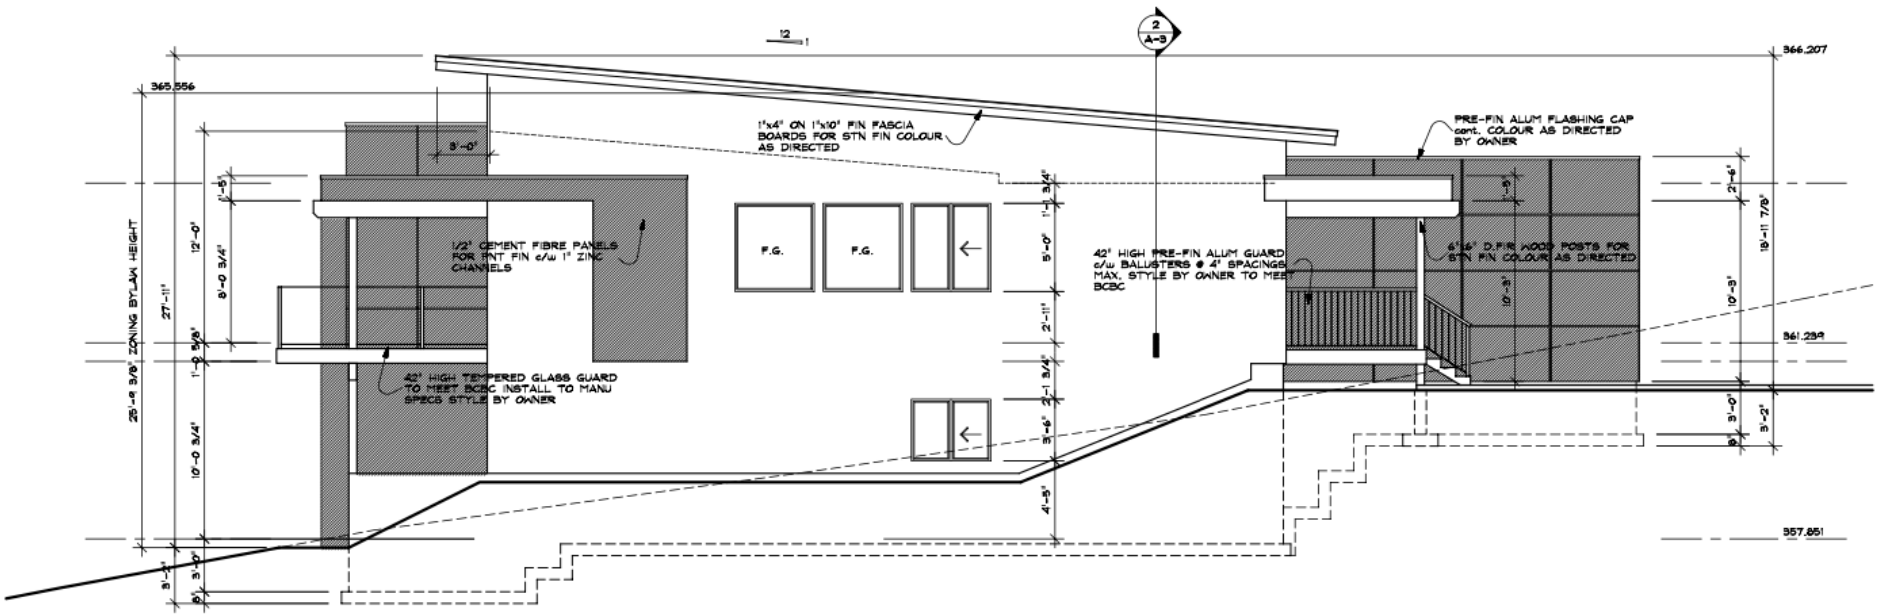

2 / A-6 WEST ELEVATION
SCALE: 1/4"=1'-0"